




Baugrundschnitt RKS 1 - RKS 2

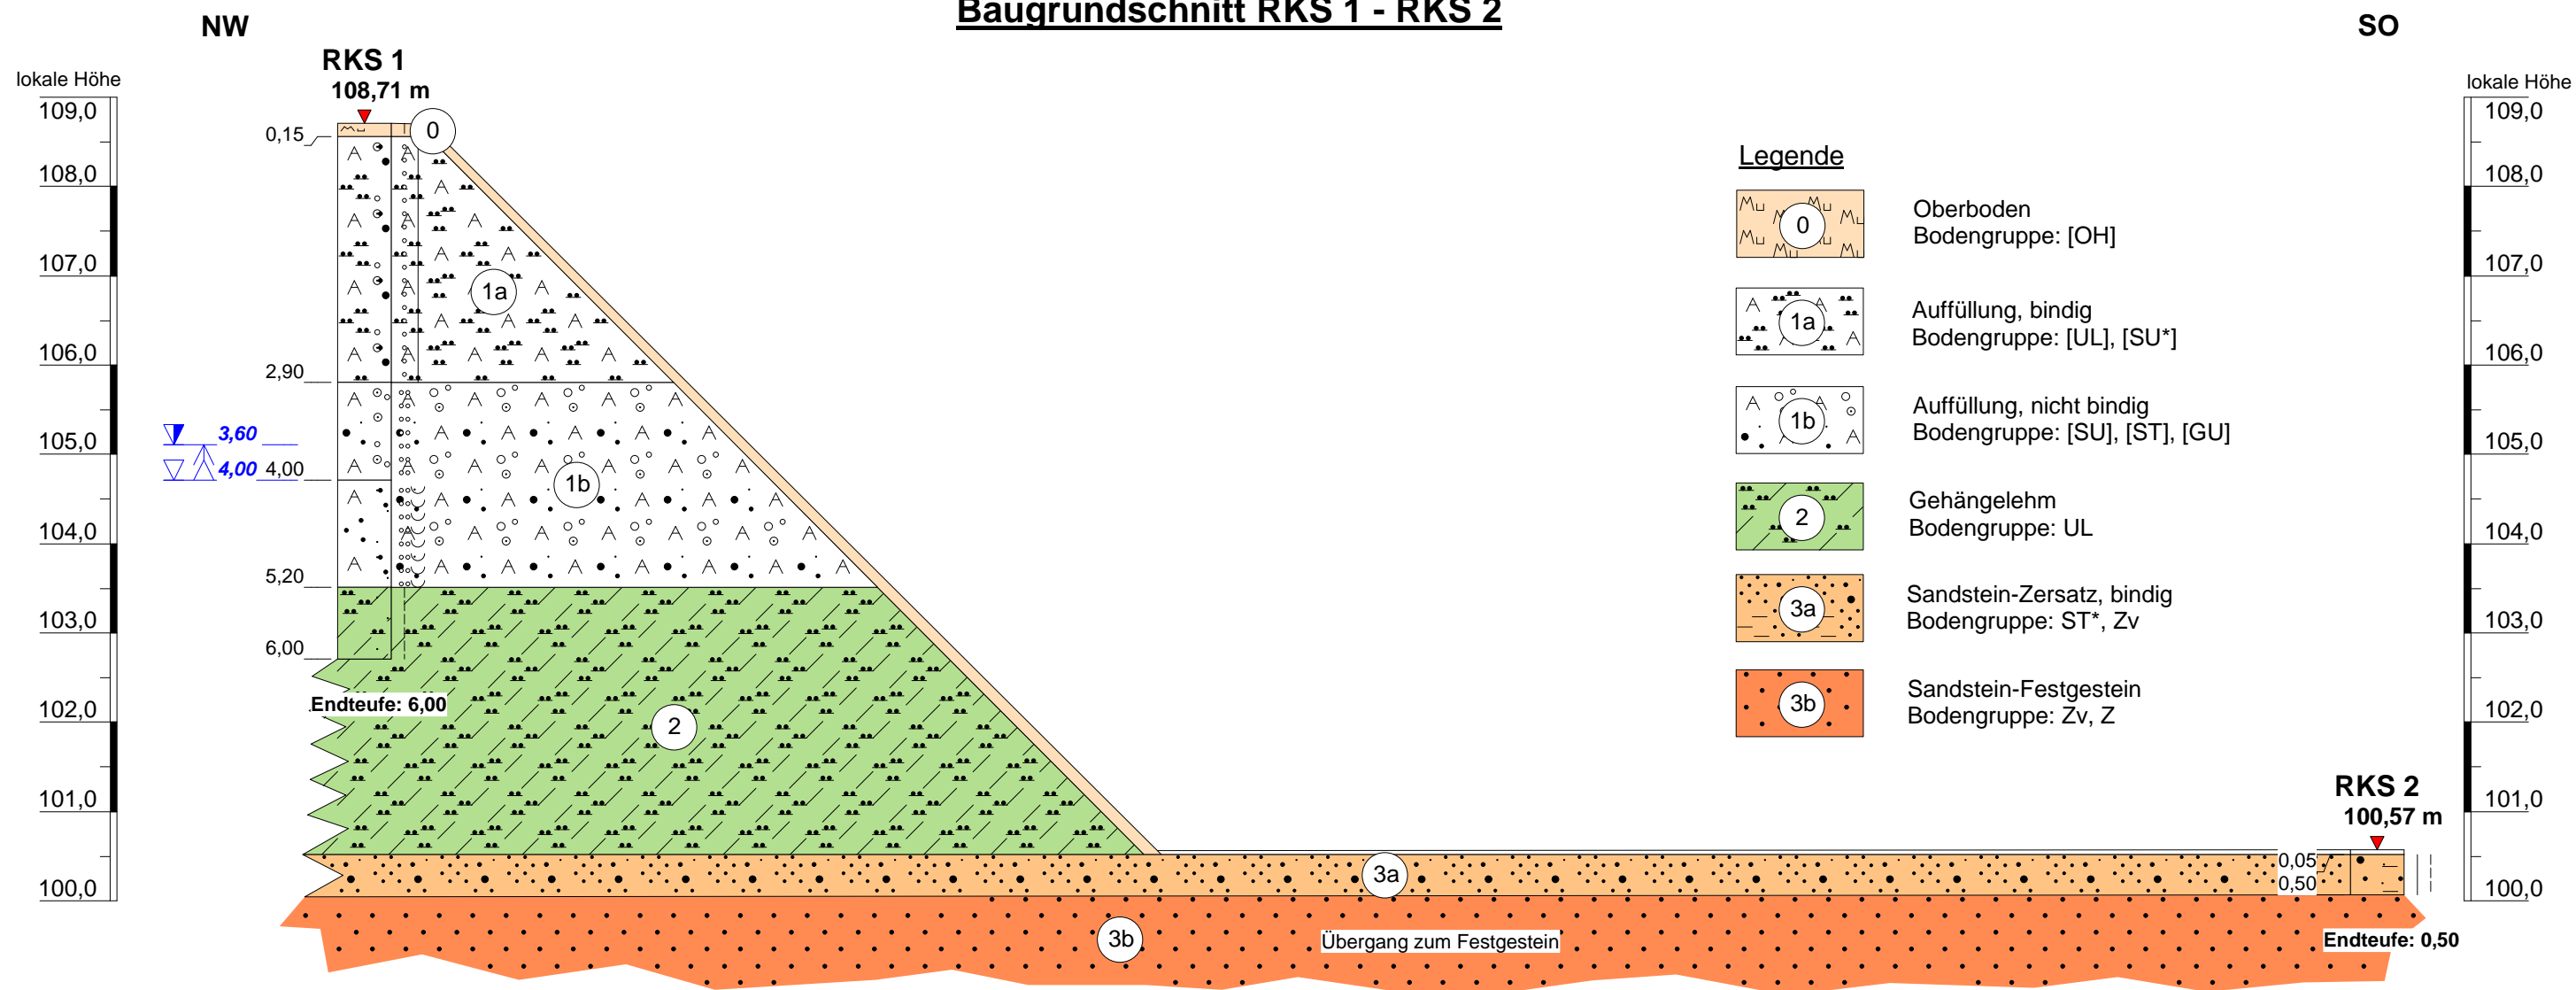

Lageskizze, Maßstab 1:3.000

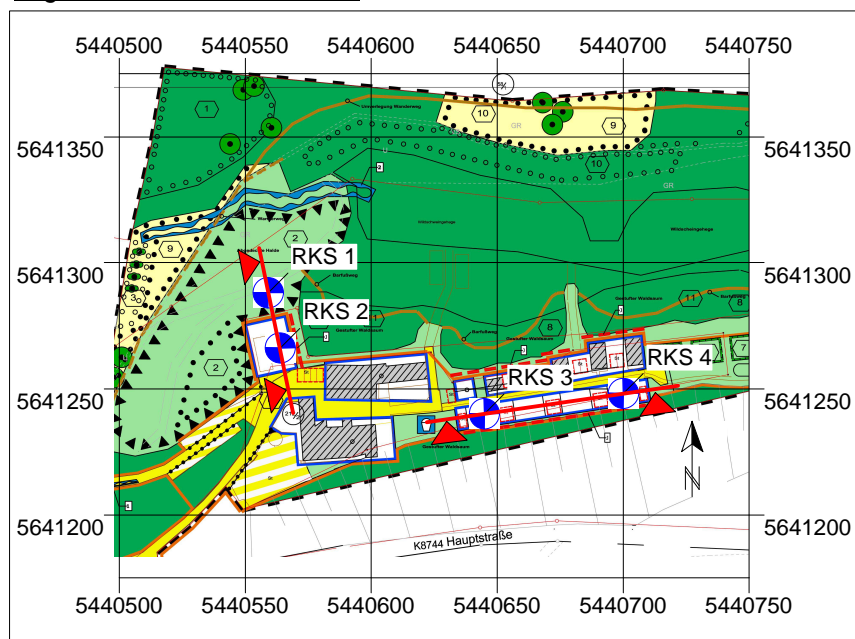

 IFG Ingenieurbüro für Geotechnik Purschitzer Straße 13, 02625 Bautzen		Tel: (03591) 6771-30 Fax: (03591) 6771-40 mail@ifg-direkt.de www.ifg-direkt.de
Datum:	10.03.2015	Auftraggeber/Bauherr: Immobilien LG Verwaltungsgesellschaft Pension "Am Bergwald" Hauptstraße 2 01824 Gohrisch, OT Kleinhennersdorf
Maßstab:	H: 1:75	
	V: 1:75	
Anlage:	4.1	
Projekt-Nr.:	017-02-15	
Projekt: Bebauungsplan Hotel / Pension "Am Bergwald" in 01824 Kurort Gohrisch, OT Kleinhennersdorf		Darstellung: Baugrundschnitt Haldenböschung RKS 1 - RKS 2